


那覇文化芸術劇場なはーと

小劇場 1/100

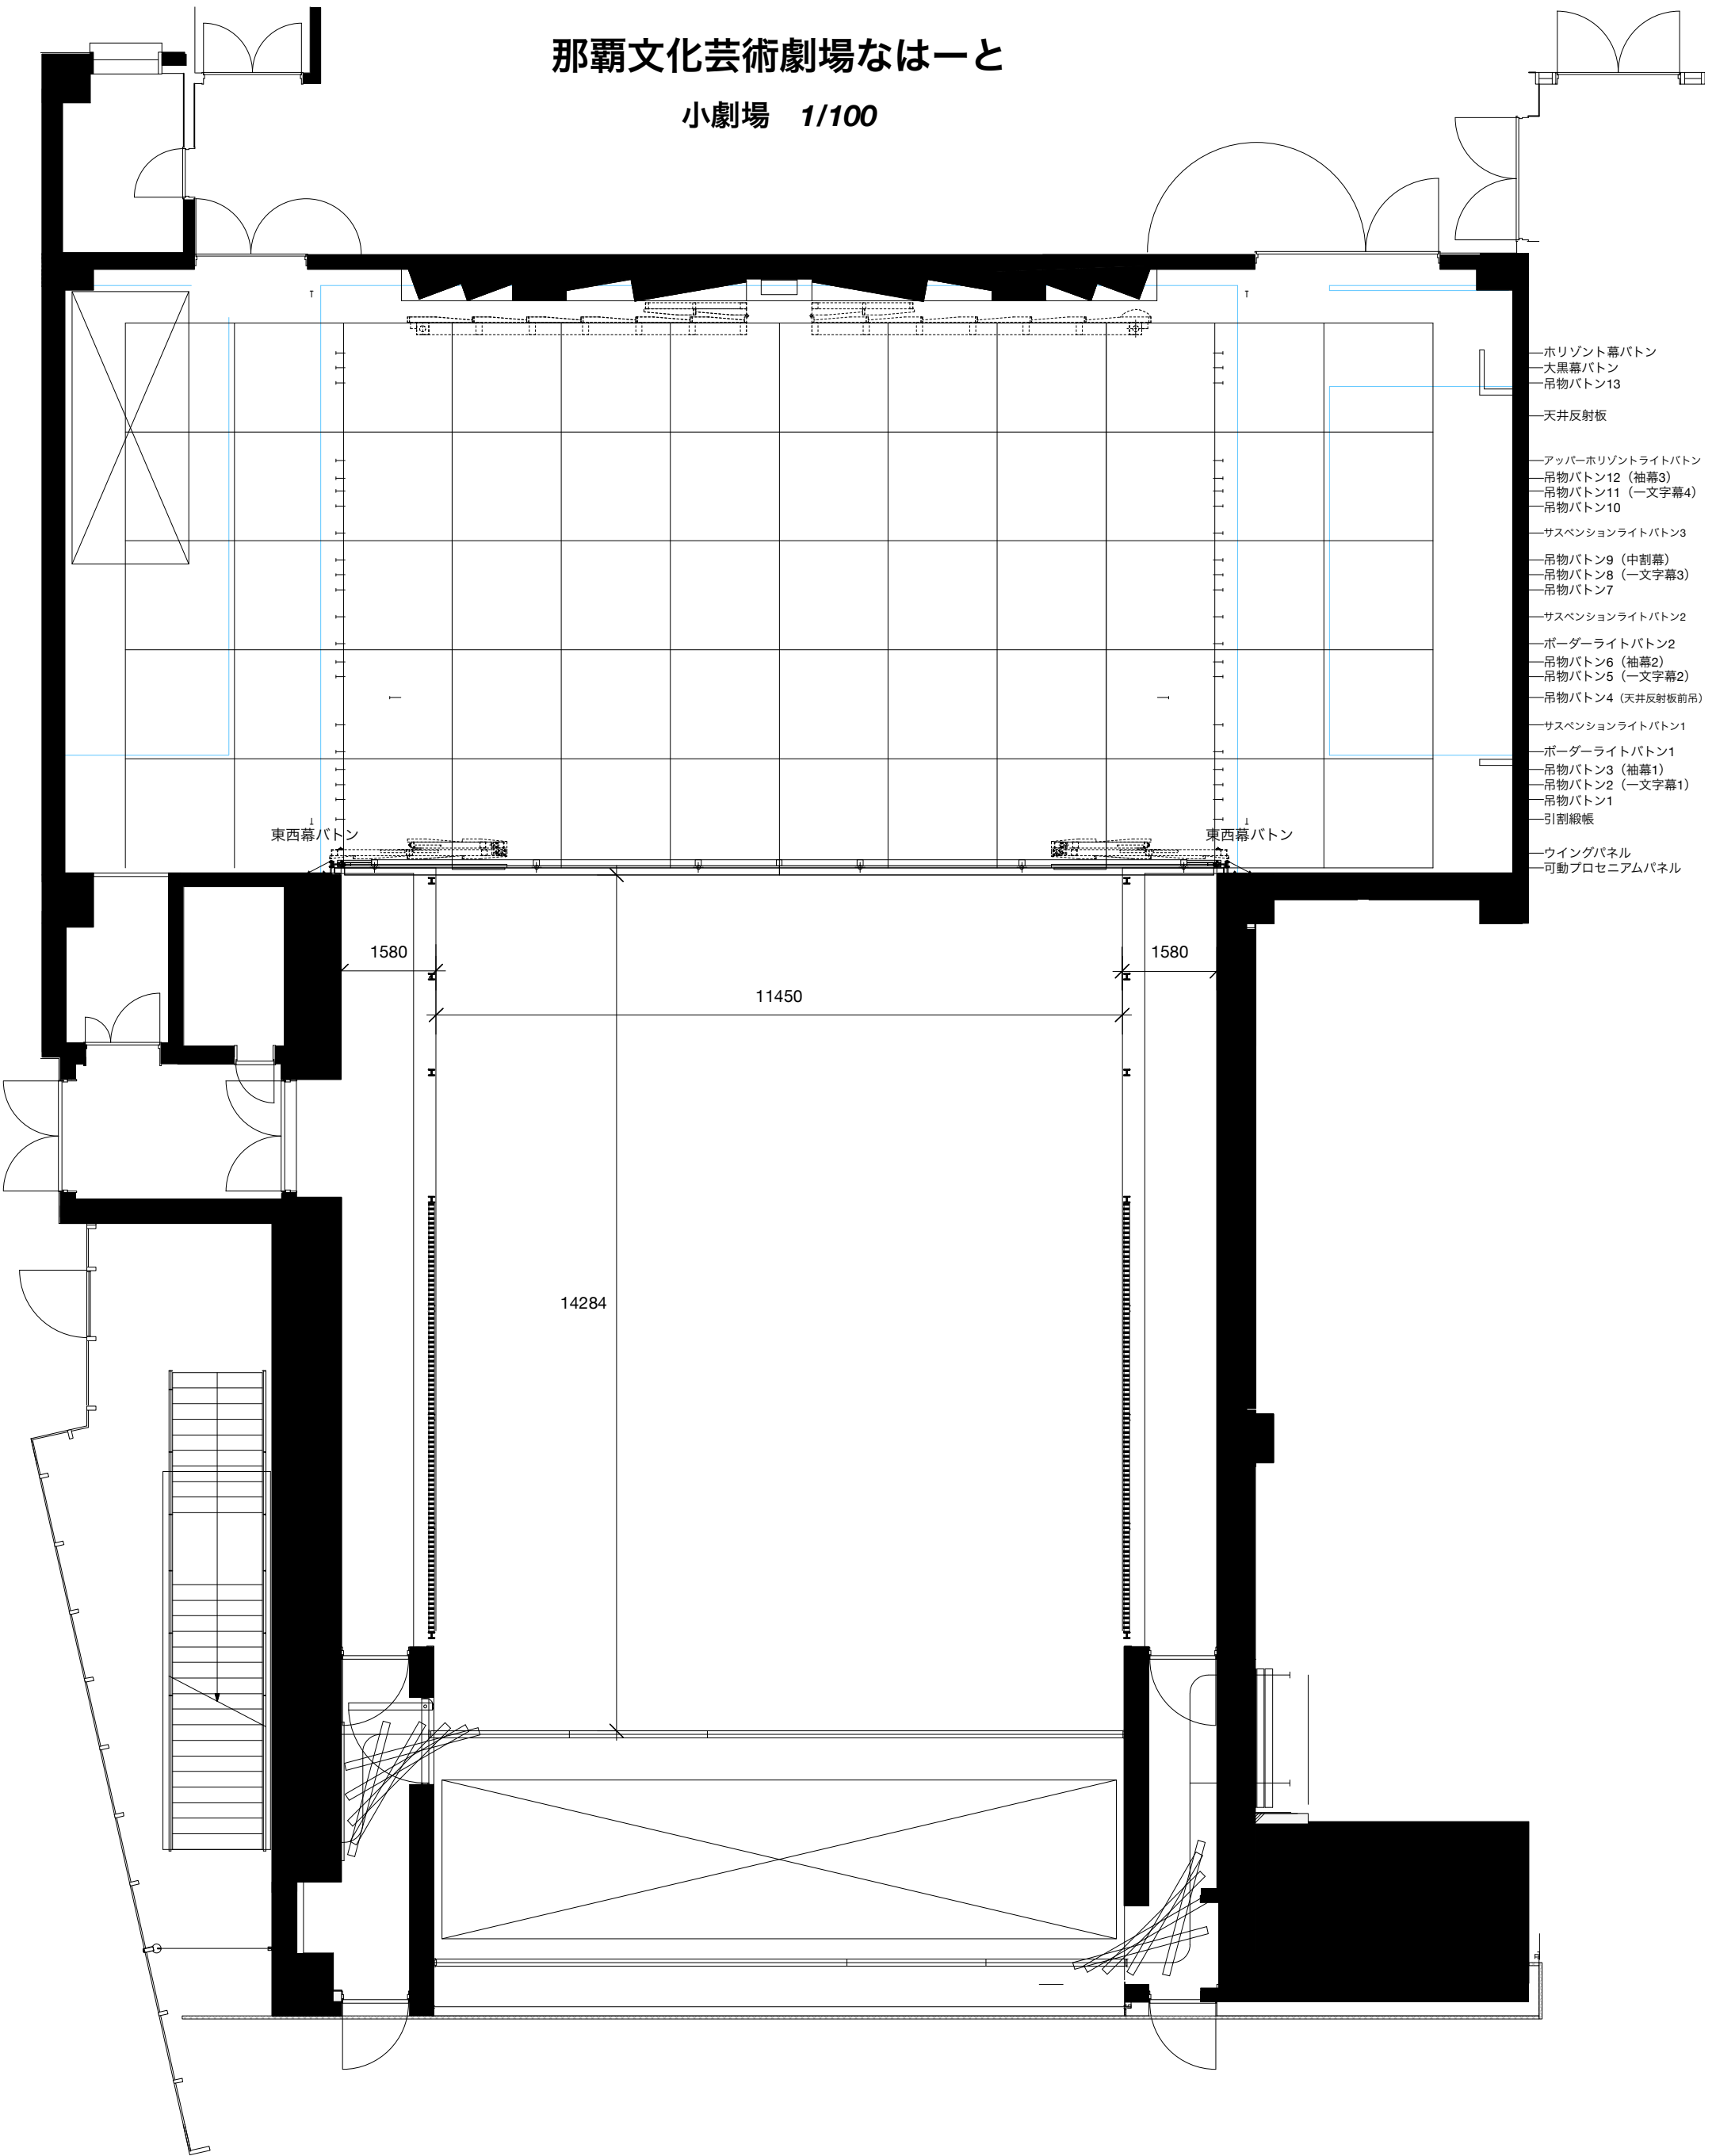

- 水平幕バトン
- 大黒幕バトン
- 吊物バトン13
- 天井反射板
- アッパー水平ライトバトン
- 吊物バトン12 (袖幕3)
- 吊物バトン11 (一文字幕4)
- 吊物バトン10
- サスペンションライトバトン3
- 吊物バトン9 (中割幕)
- 吊物バトン8 (一文字幕3)
- 吊物バトン7
- サスペンションライトバトン2
- ボーダーライトバトン2
- 吊物バトン6 (袖幕2)
- 吊物バトン5 (一文字幕2)
- 吊物バトン4 (天井反射板前吊)
- サスペンションライトバトン1
- ボーダーライトバトン1
- 吊物バトン3 (袖幕1)
- 吊物バトン2 (一文字幕1)
- 吊物バトン1
- 引割縦帳
- ウイングパネル
- 可動プロセニウムパネル